

Comune di TEORA

Provincia di Avellino



Piano Urbanistico Comunale

Legge Regionale n.16 del 22.12.2004

Regolamento di Attuazione per il Governo del Territorio n. 5 del 04.08.2011

PROTOCOLLO

VISTI

P.U.C.

APPROVAZIONE

ADOZIONE

Progetto urbanistico: arch. Giovanni Maggino

IL RESPONSABILE DEL PROCEDIMENTO
Arch. Nicola Guarino

Studio agronomico: dr. agr. Franco Solazzo

Studio geologico: dr. geol. Rocco Rafaniello

Zonizzazione acustica: geom. Maurizio Deidda

Rapporto ambientale: arch. Pio Castiello

IL SINDACO
Stefano Farina

aggiornamento elaborazione: maggio 2019

Scala 1:2.000

Elaborato: **CARTA DELLE INFRASTRUTTURE: RETE GAS**


QC2_04c

--- Limite Centro Urbano

- rete esistente- ACCIAIO DN 80/200
- rete esistente - PEAD
- rete di progetto - PEAD DE 32-63-90

- G.R.F esistente
- nodo rete esistente
- nodo rete di progetto

- giunto dielettrico
- variazione diametro
- fondello fondo rete

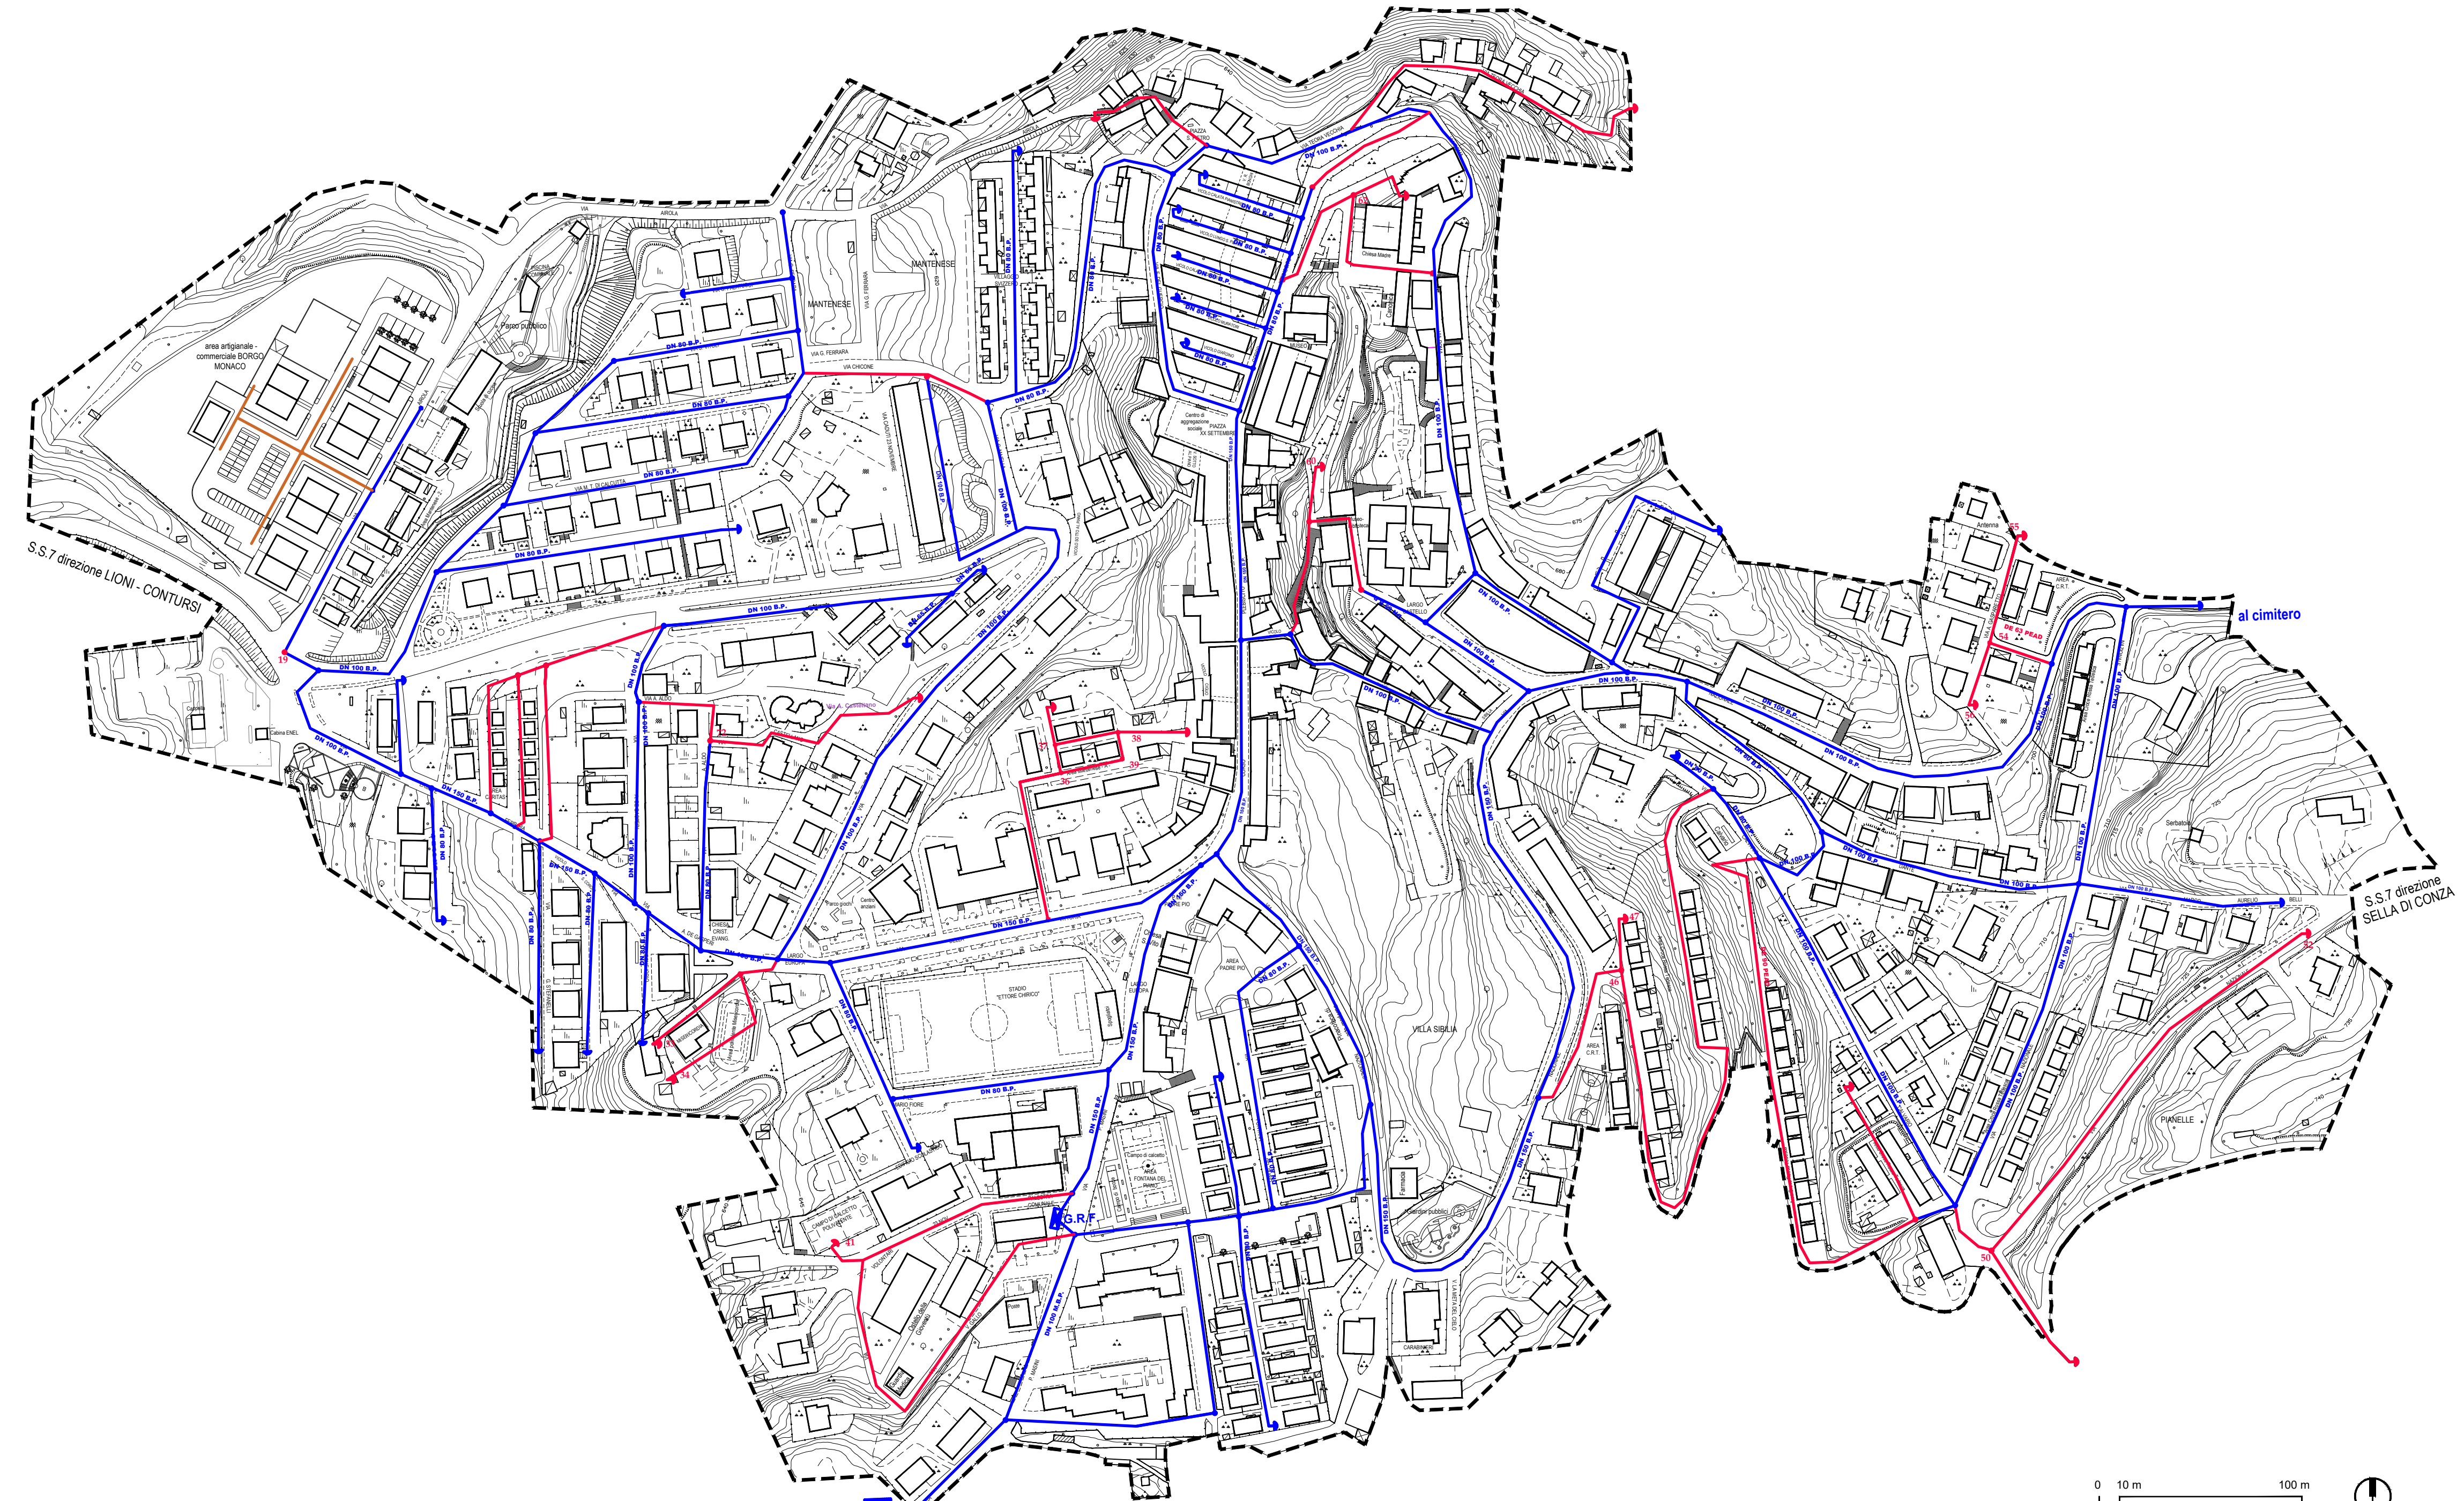

CABINA DI DECOMPRESSIONE E MISURA
SITUATA IN LOCALITA' S. ANTONIO

