





ELABORATI GRAFICI
n. 04
1-1000
01
Marzo 2010

TEMA
Poli attrattori ed offerta della sosta
nei luoghi di maggiore
frequentazione

LEGENDA



- Rete stradale
- Limite della zona 1
- Limite della zona 2
- Limite della zona 3
- Limite della zona 4
- Limite della zona 5
- Limite della zona 6
- Limite della zona 7
- Limite della zona 8
- Delimitazione del posto auto regolare
- Delimitazione del posto auto da adeguare
- Delimitazione del posto auto da realizzare
- Distribuzione della domanda di sosta nei posti auto
- Distribuzione della domanda di sosta nei posti auto da realizzare

ZONA 8 Borgo Monaco

I parcheggi di questa zona sono a servizio di attività commerciali e artigianali di Borgo Monaco.

Distribuzione e numero di posti auto disponibili da utilizzare nel caso della generalità:


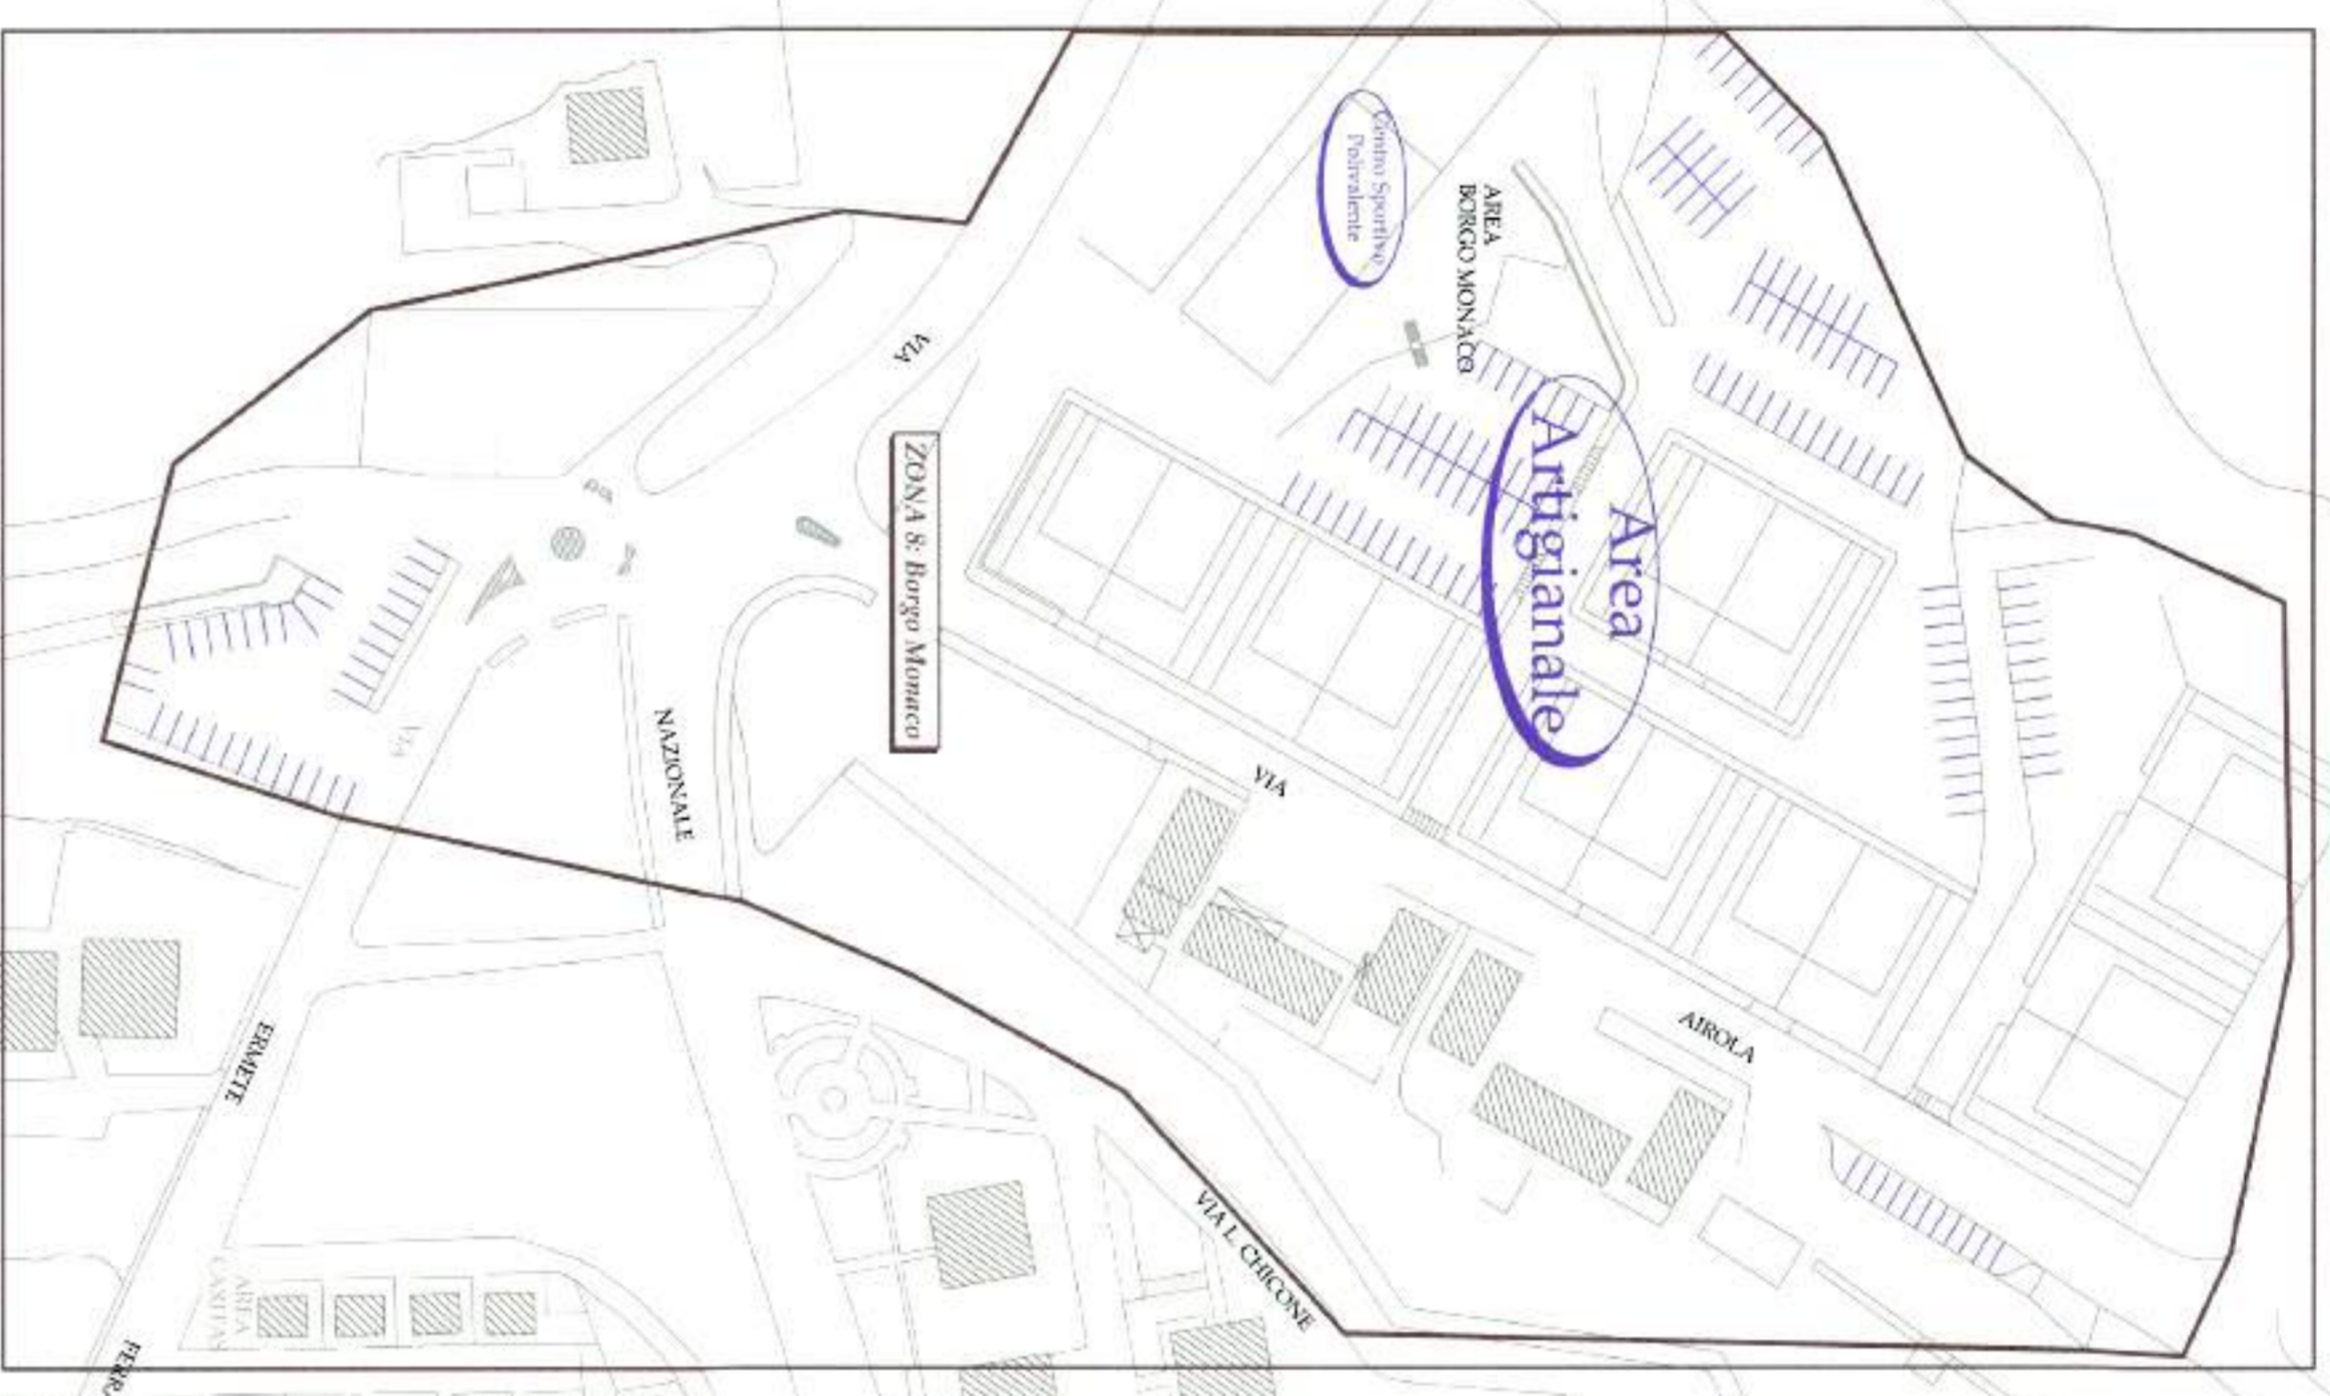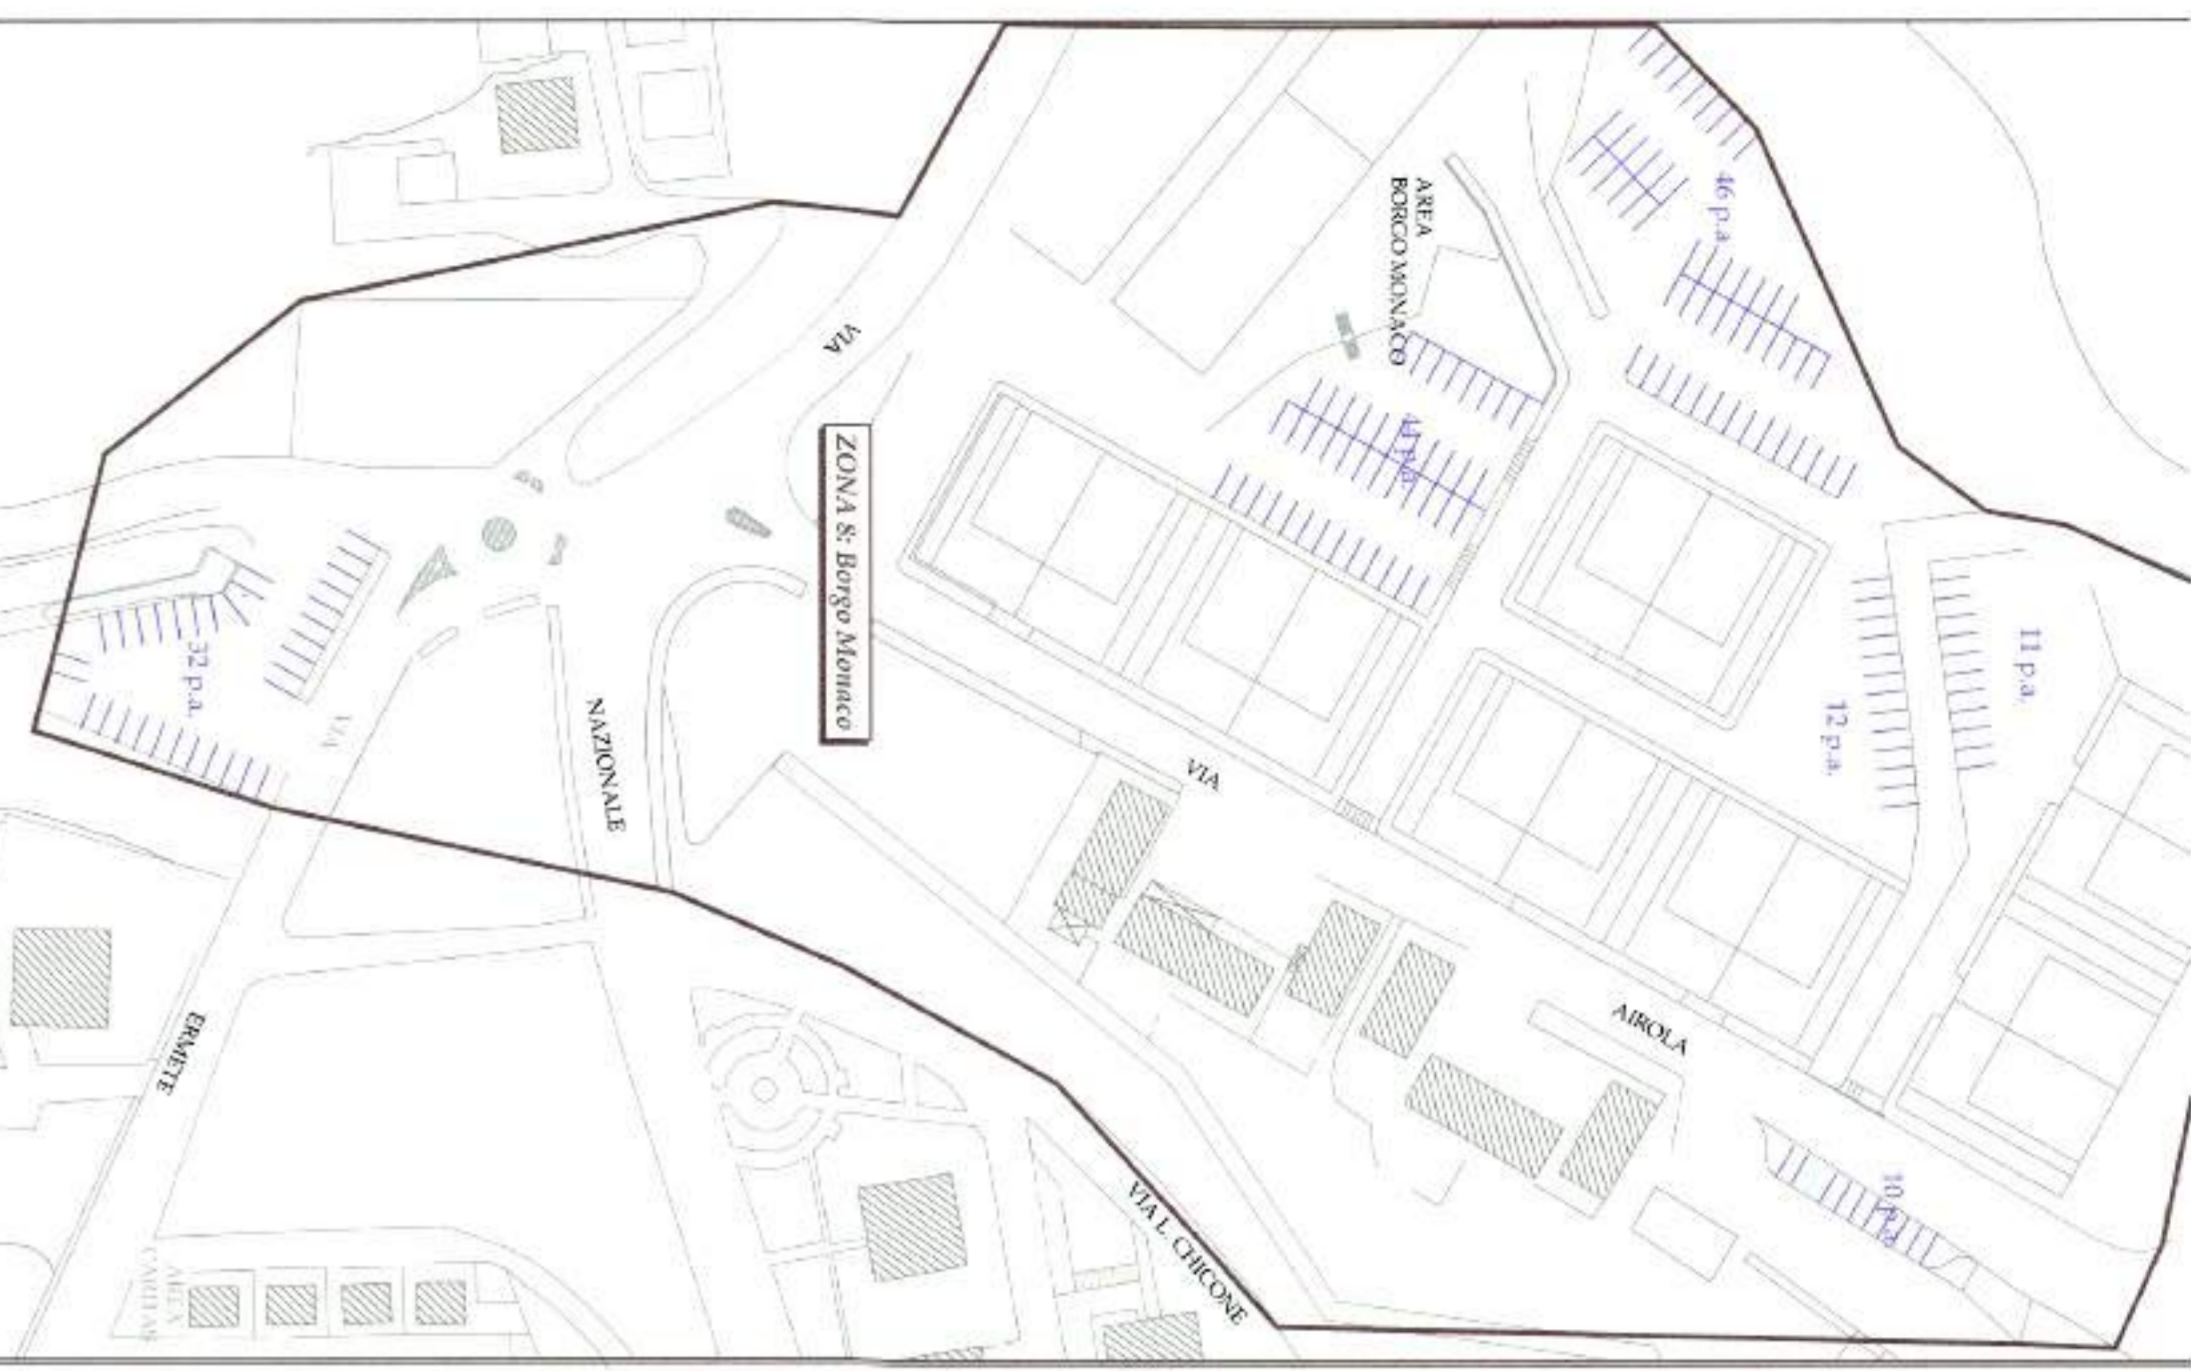






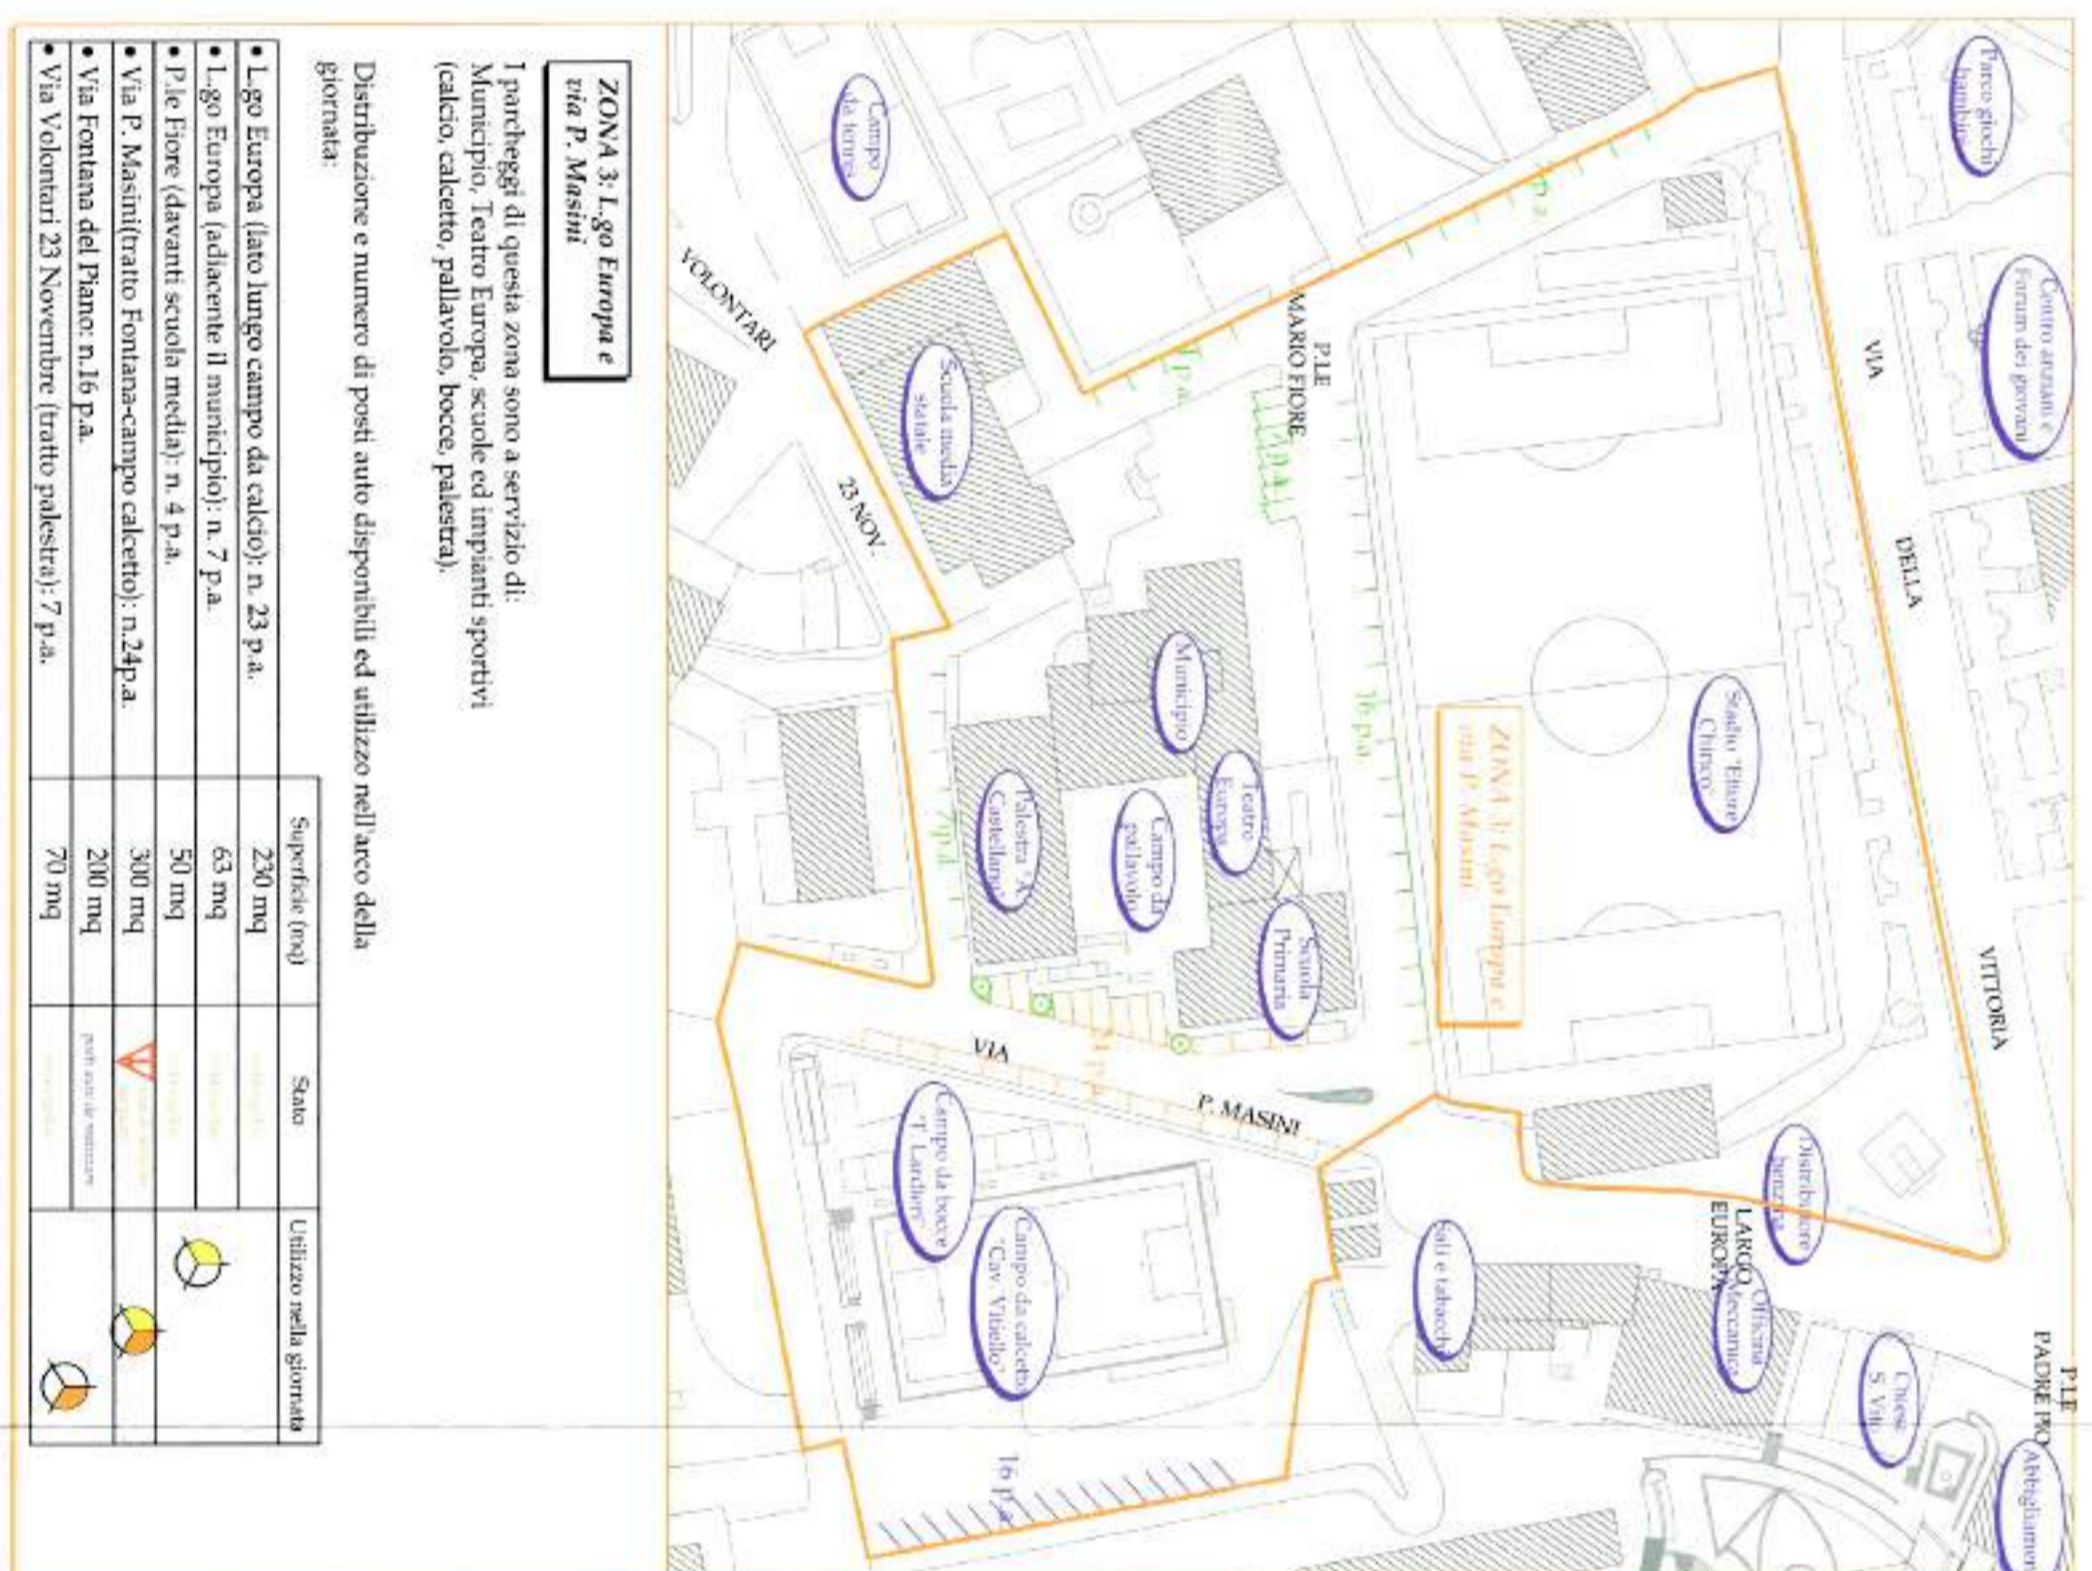






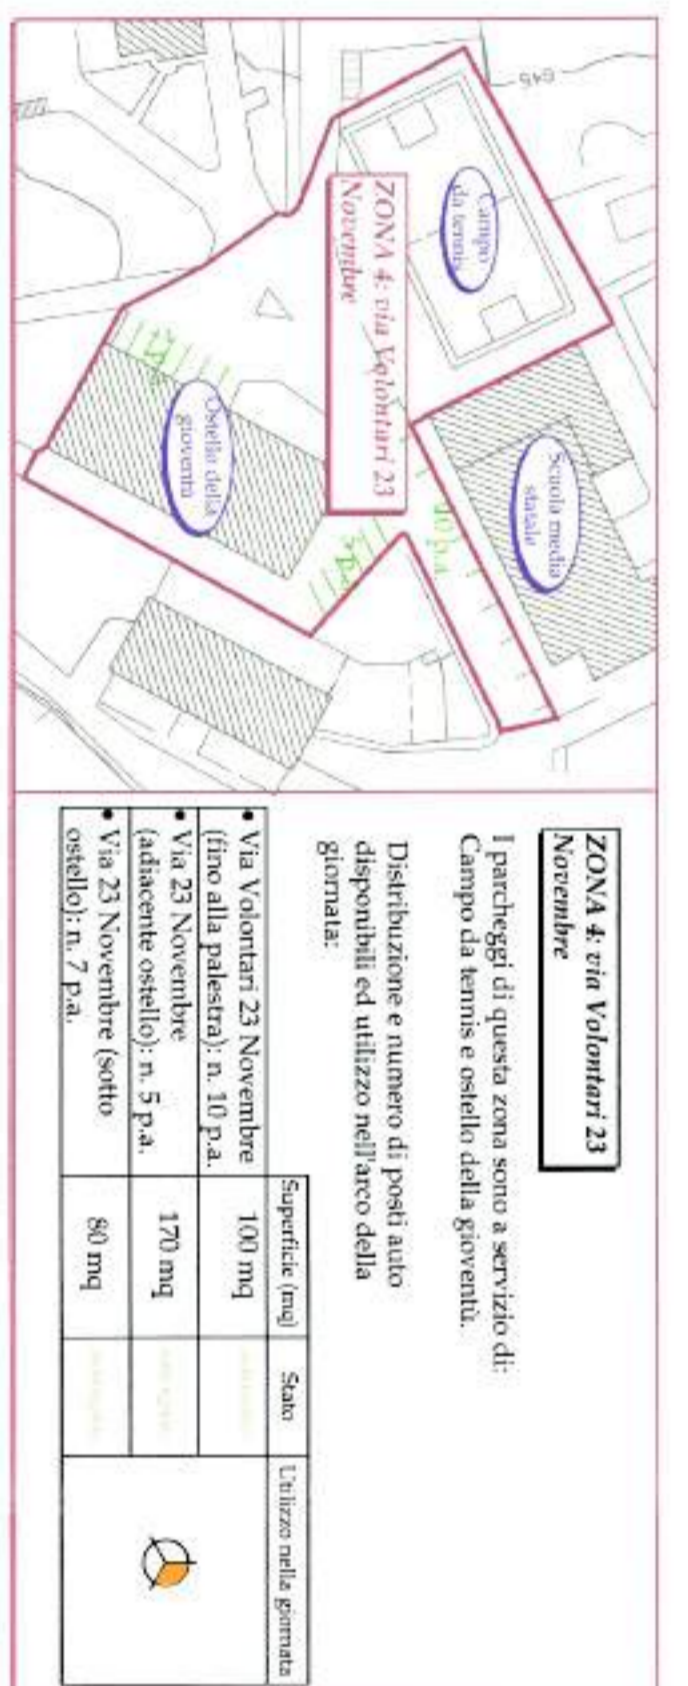






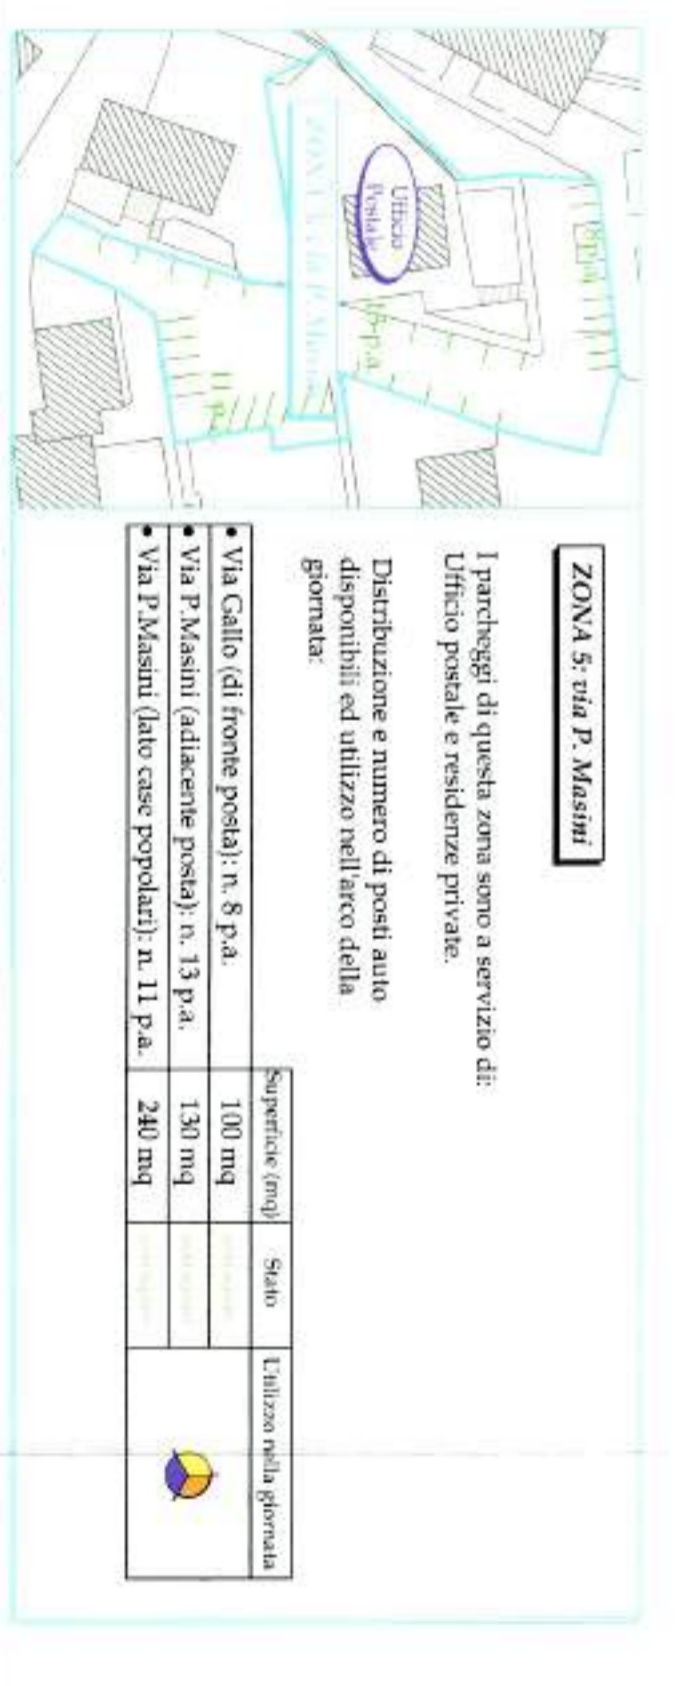






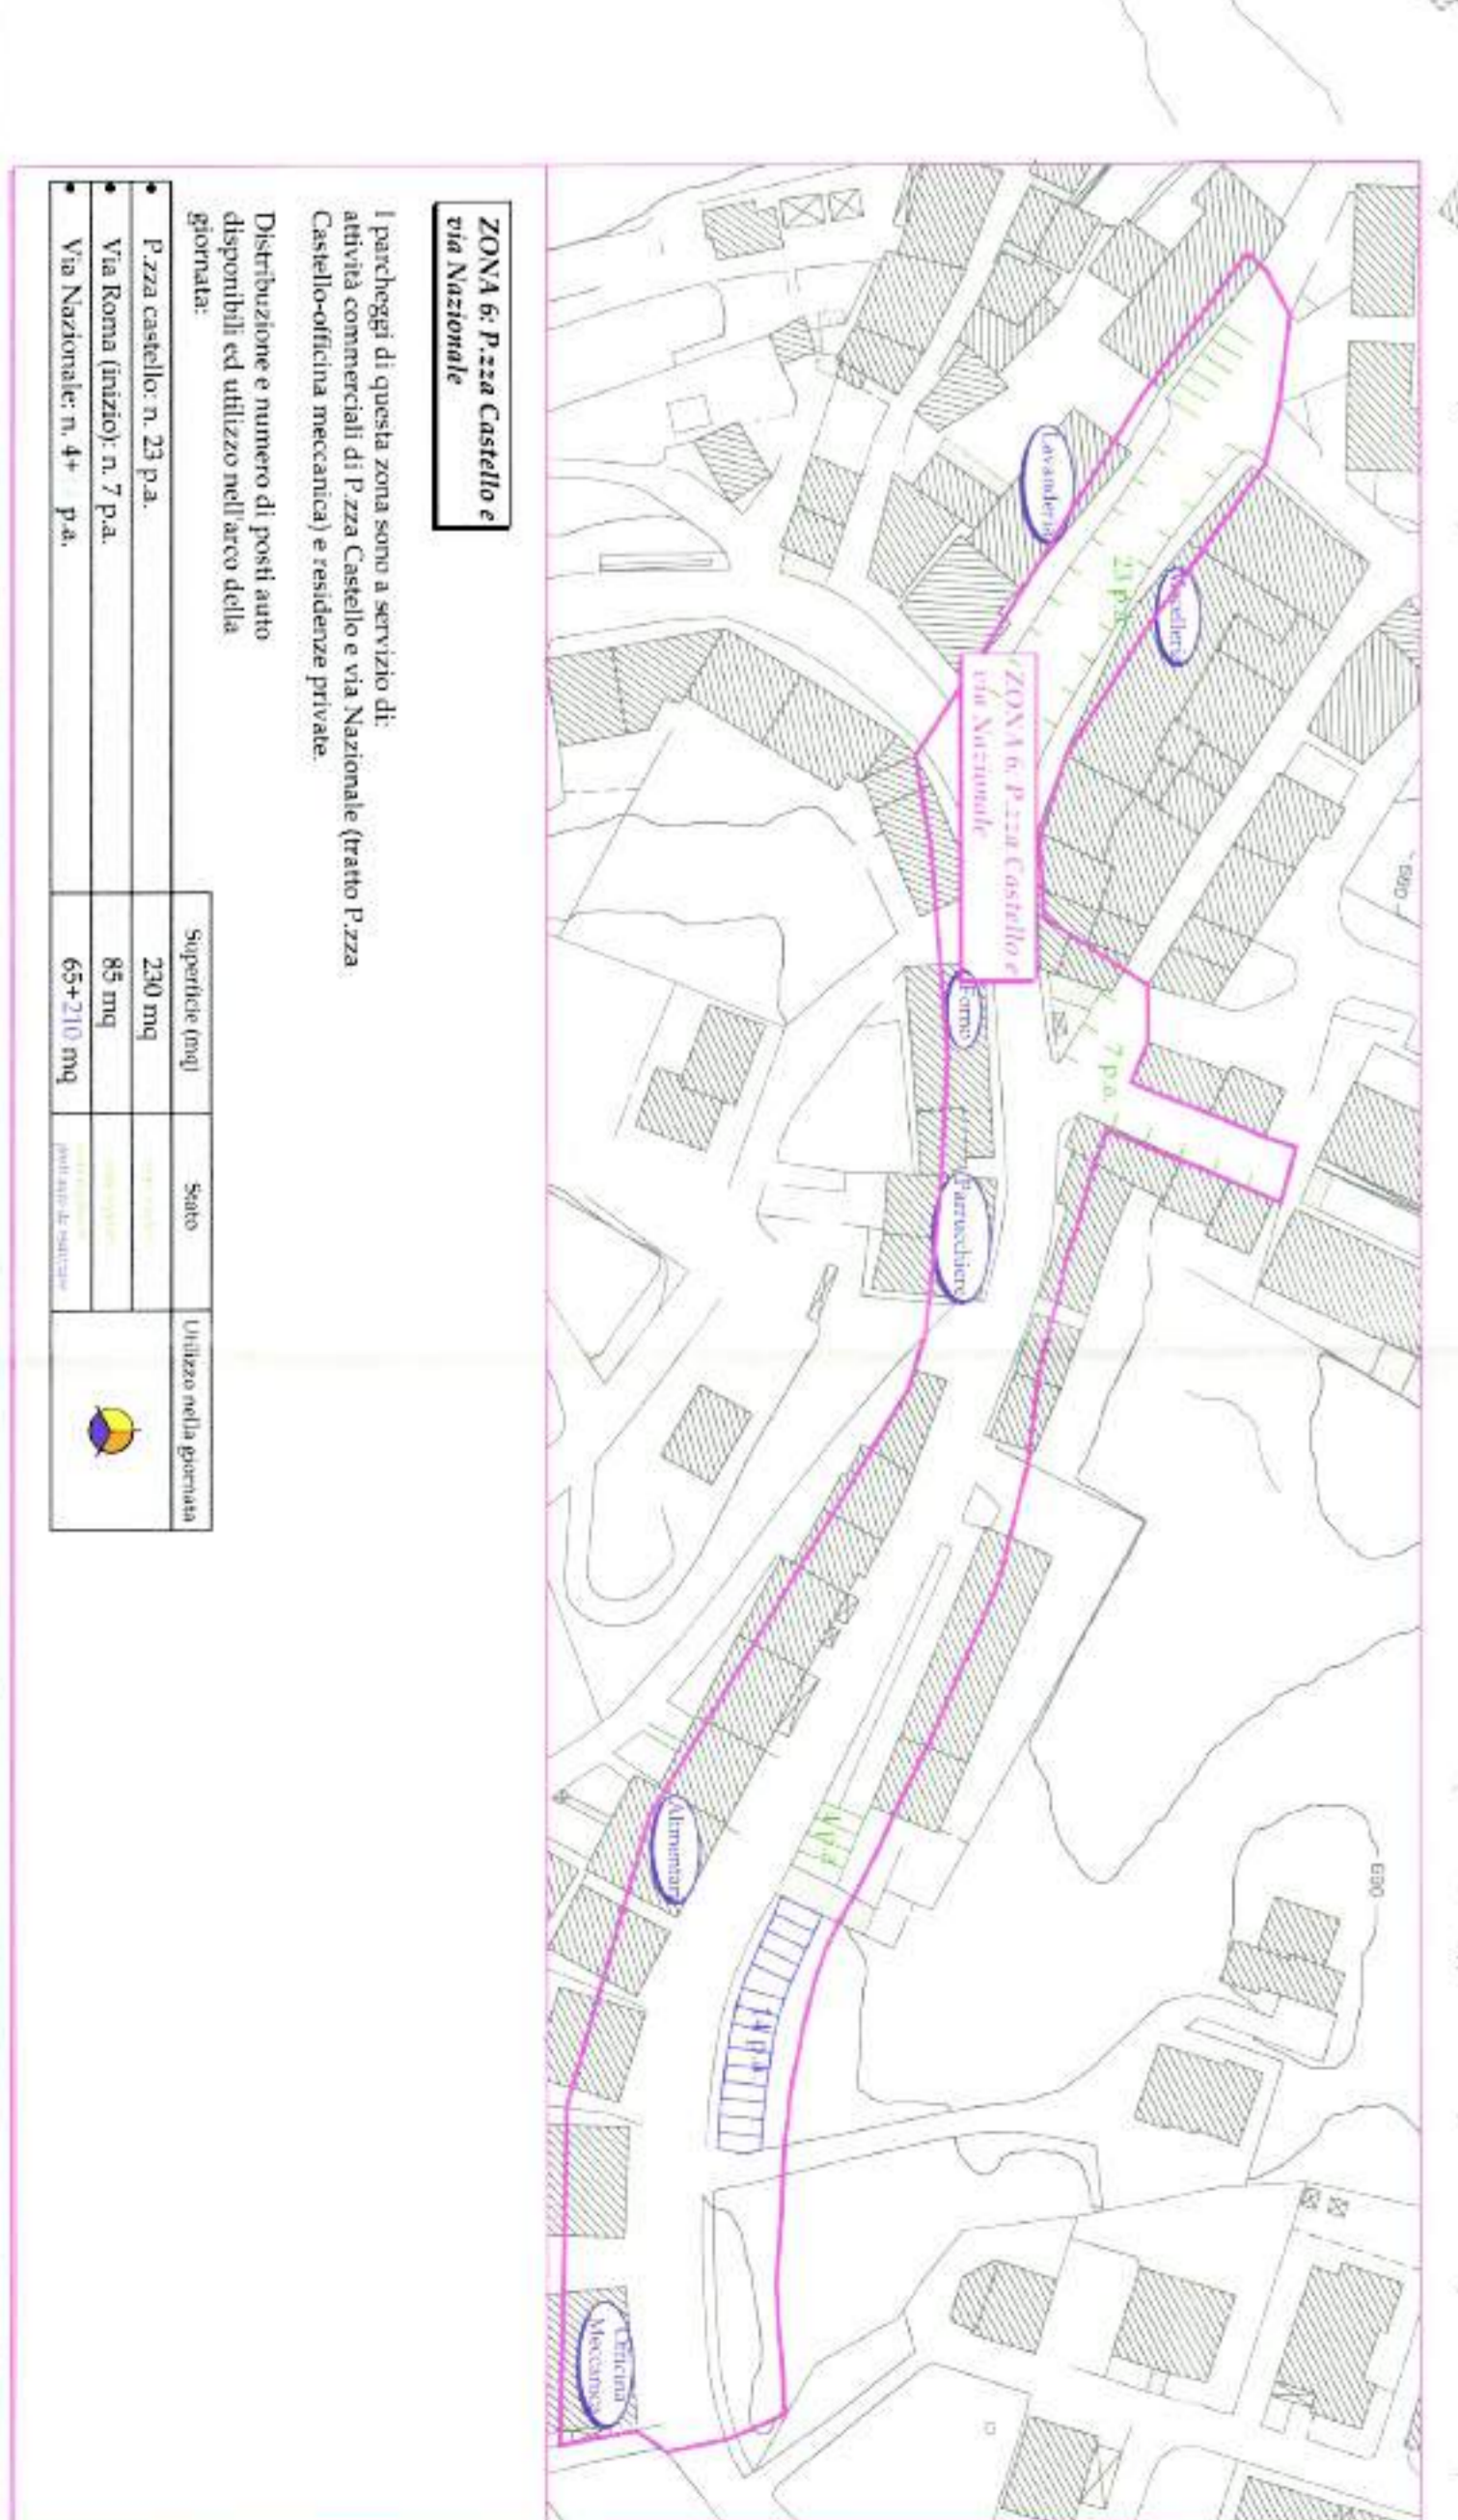










